


LIEUXDITS : "OM DEICH" et
"IN WALLESCHT"

ECHELLE 1:1000

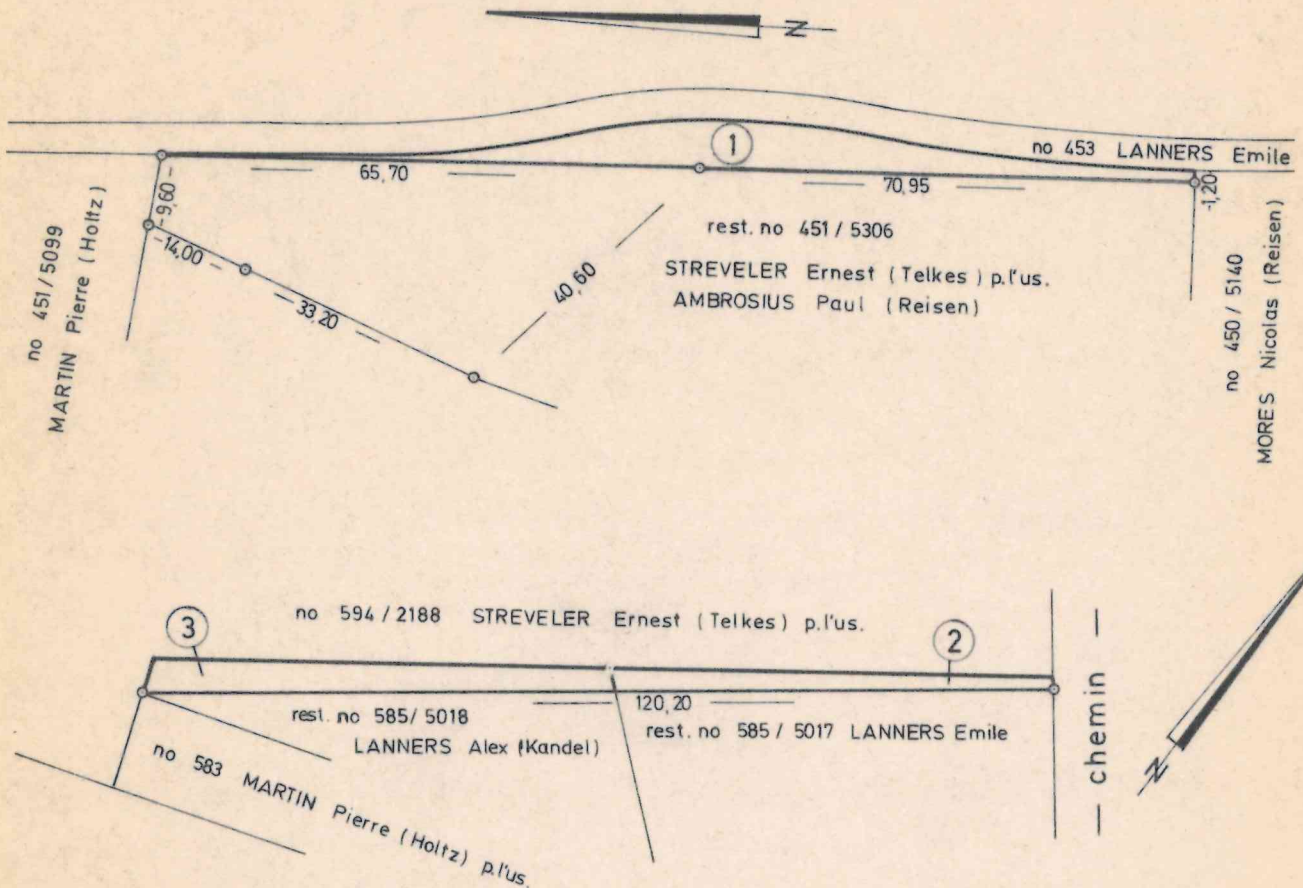

LEGENDE

Le lot ①, pré, d'une contenance de 3^a76^{ca}, fait partie du numéro cadastral 451/5306, figurant au Cadastre au nom de STREVELER Ernest (Telkes) p.l'us. AMBROSIUS Paul (Reisen).

Le lot ②, labour, d'une contenance de 1^a29^{ca}, fait partie du numéro cadastral 585/5017, figurant au Cadastre au nom de LANNERS Emile.

Le lot ③, labour, d'une contenance de 2^a22^{ca}, fait partie du numéro cadastral 585/5018, figurant au Cadastre au nom de LANNERS Alex (Kandel).

Diekirch, le 18.03.1982


L'ingénieur de l'Administration
du Cadastre et de la Topographie,

Certifié conforme,
28 SEP. 1983

Luxembourg, le

"NE VARIETUR"

Staveland E.
Lanners
Kandel

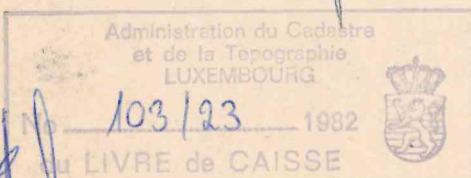

A.J. Pfeffer

A.J. PEFFER

Pour extrait conforme
délivré à Luxembourg
-7 MAI 1982

Loi du 25. 5. 1984

Enregistré gratis à Redange/A.,

le - 4 NOV. 1983

Vol. ~~378~~ fol. 47 case 11

Le Receveur ff,

Singh