


COMMUNE DE BOULAIDE — SECTION — C — DE SURRE

ECHELLE 1 : 500

LIEUDIT : „ OM DEICH ”

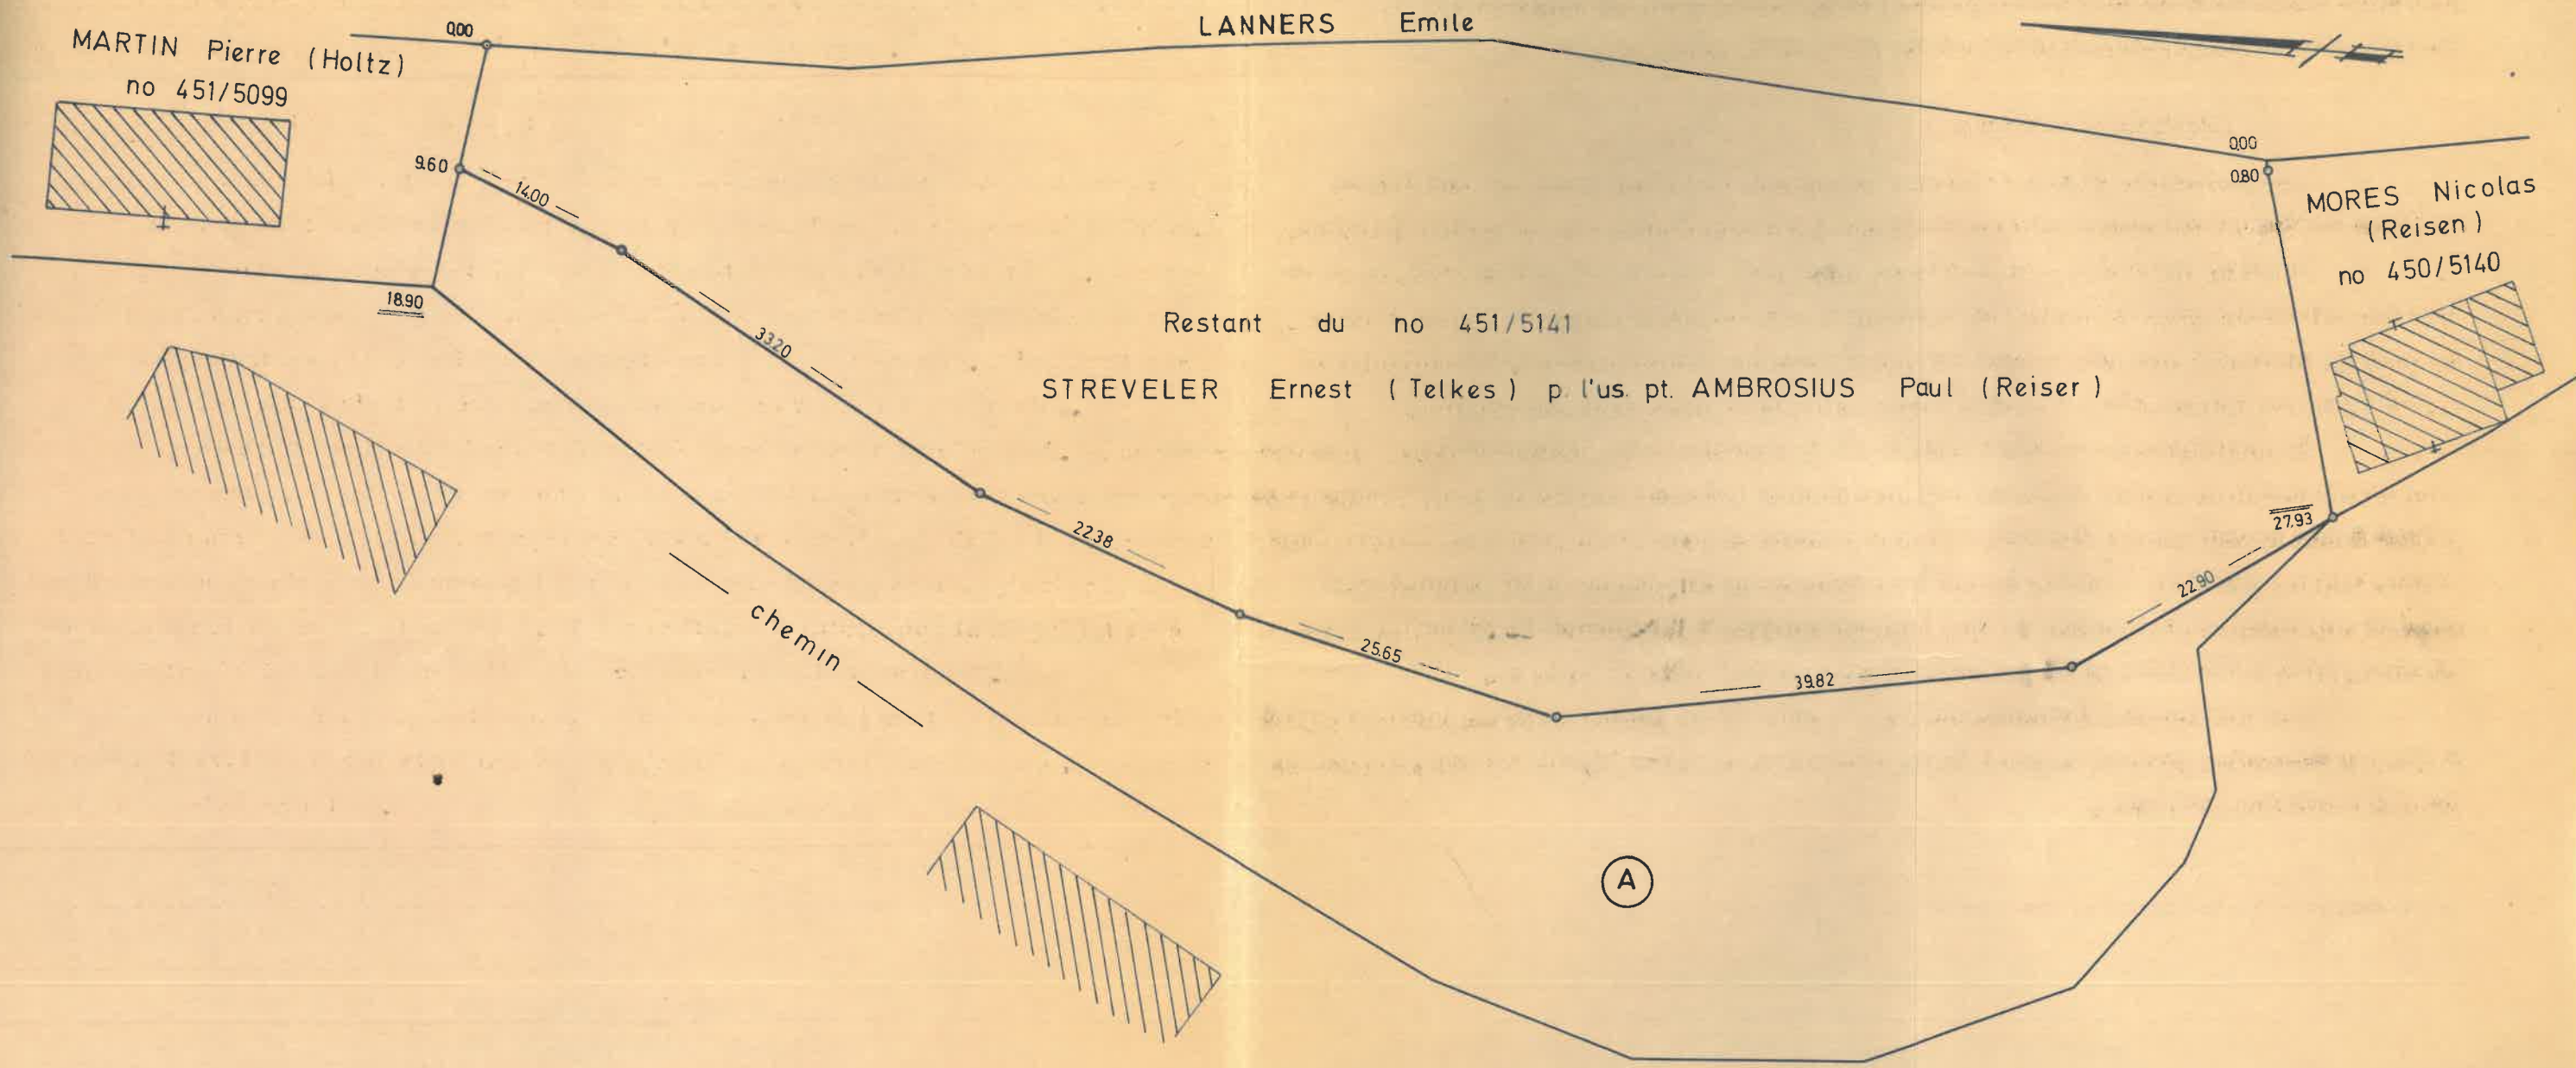

L é g e n d e : Le lot (A), pré, contenance 27^a 95^{ca}, est inscrit au Cadastre sous le no 451/2145 et partie du no 451/5141. Propriétaire: S T R E V E L E R Ernest (Telkes) p. l'us. pt. AMBROSIUS Paul (Reiser).

D I E K I R C H , le 08 septembre 1977

L' Ingénieur - Inspecteur du Cadastre,

F. Koenig
(KOENIG F.)

Ne varietur
Boulaide, le 30 novembre 1977

E. St. P. Reiser

Administration du Cadastre
et de la Topographie
LUXEMBOURG

No 7052 1977

du LIVRE de CAISSE